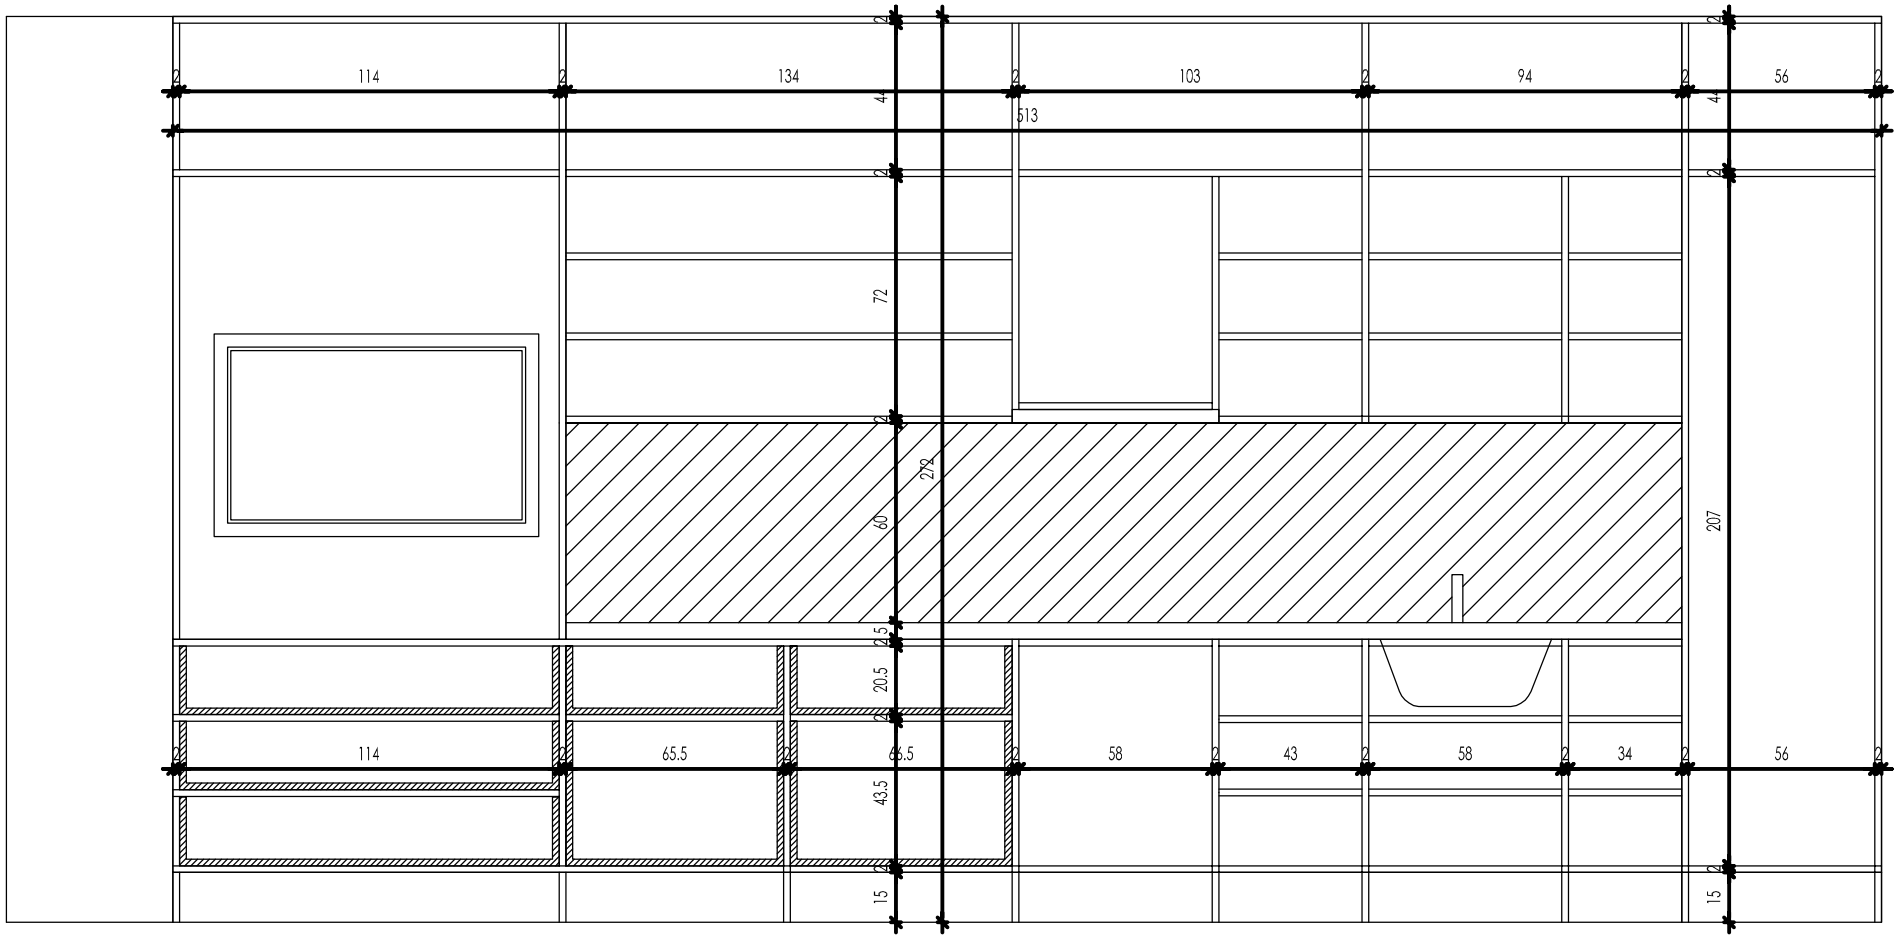

zabudowa-kuchni.pl

NOWY WYMIAR TWOJEJ KUCHNI

PROJEKT KUCHNI 06_2010

widoki A - stolarka

skala 1:20