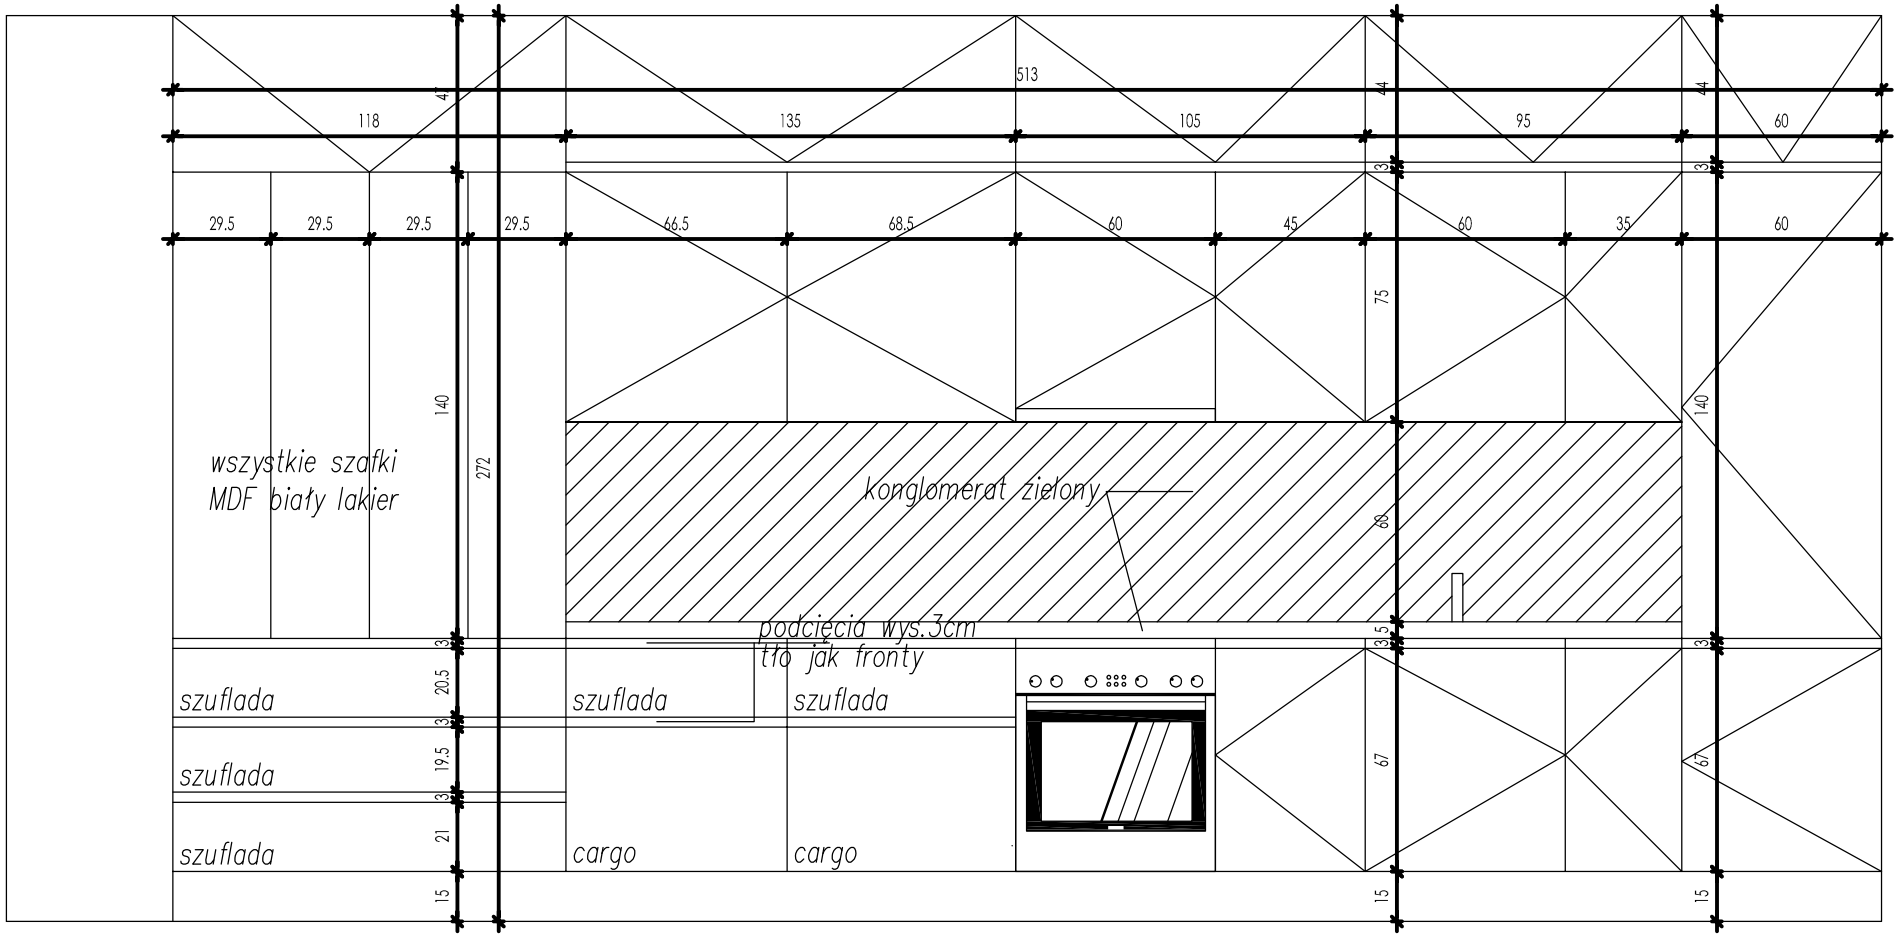

zabudowa-kuchni.pl
NOWY WYMIAR TWOJEJ KUCHNI

PROJEKT KUCHNI 06_2010

widoki A

skala 1:20